


A (1:2)



B (1:2)

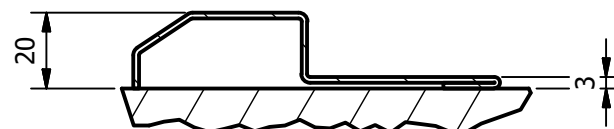

KYM = Karmyttermått  
 KDM = Karmdagermått  
 KFM = Karmfalsmått  
 KDMG = Karmdagermått från golv  
 KDMT = Karmdagermått från tröskel  
 FÖM = Fritt öppningsmått  
 FYM = Foderyttermått

Ståldörr 20x21M högerhängd ritad

DENNA RITNING ÄR VÅR EGENDOM OCH FÅR ICKE UTAN VÅRT MEDGIVANDE KOPIERAS, VISAS FÖR ELLER UTLÄMNAS TILL KONKURRENT ELLER ANNAN OBEHÖRIG PERSON  
 THIS DRAWING IS CONFIDENTIAL, IS THE EXCLUSIVE PROPERTY OF HELLBERGS AND IS SUBJECT TO RECALL AT ANY TIME. NO UNAUTHORIZED USE, COPY OR DISCLOSURE SHALL BE MADE WITHOUT PRIOR CONSENT IN WRITING.



**HELLBERGS**

Säker dörrdesign för alla behov

www.hellbergs.se

Måttitning

Omräkning från modulmått

Pardörr

Karm C

SIGN. AL

STORLEK/SIZE. A3



ERSÄTTER REPLACES  
ERSÄTT AV REPLACED BY

SKALA/SCALE 1 : 25

DATUM/DATE 2019-09-30

RITNING NR/DRAWING NO

HR-10147

ÄNDR/ALT

-

